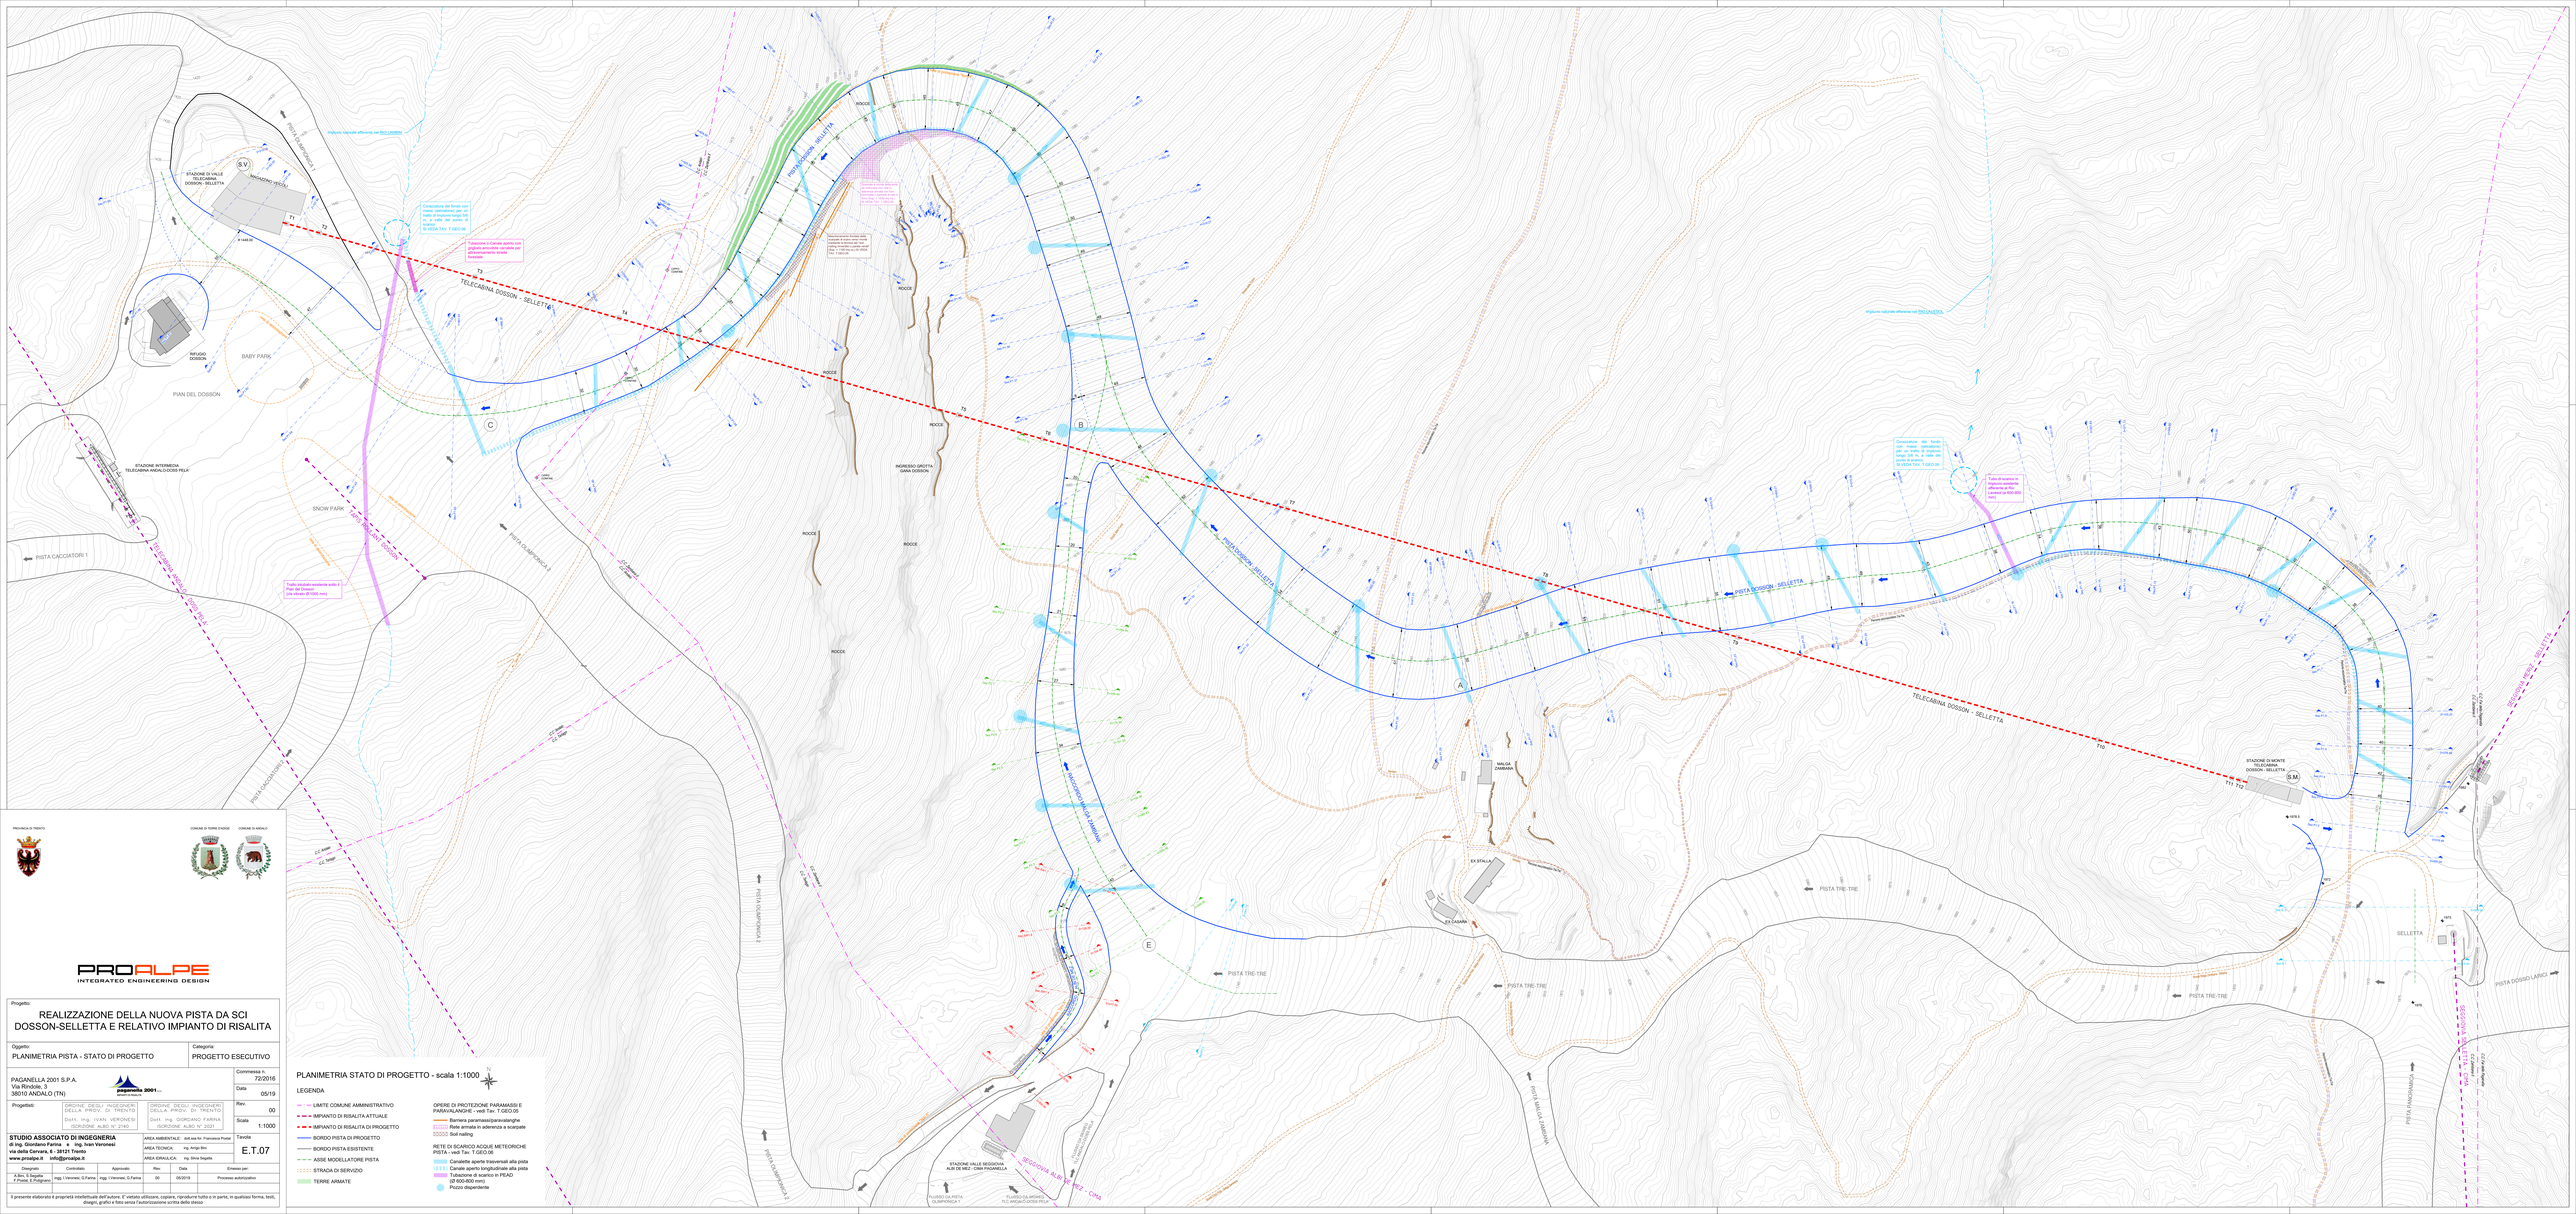

PROVINCIA DI TRENTO

COMUNE DI TERRE D'ADIGE

COMUNE DI ANDALO

PROALPE
INTEGRATED ENGINEERING DESIGN

Progetto:

REALIZZAZIONE DELLA NUOVA PISTA DA SCI DOSSON-SELLETTA E RELATIVO IMPIANTO DI RISALITA

Oggetto:	Categoria:
PLANIMETRIA PISTA - STATO DI PROGETTO	PROGETTO ESECUTIVO

PAGANELLA 2001 S.P.A.
Via Flondar, 3
38010 ANDALO (TN)

Progettisti:

ORDINE DEGLI INGEGNERI DELLA PROV. DI TRENTO
Dott. Ing. IVAN VERONESI
ISCRIZIONE ALBO N° 2143

ORDINE DEGLI INGEGNERI DELLA PROV. DI TRENTO
Dott. Ing. GIORDANO FARINA
ISCRIZIONE ALBO N° 2021

STUDIO ASSOCIATO DI INGEGNERIA
di ing. Giordano Farina e ing. Ivan Veronesi
via della Cervara, 6 - 38121 Trento
www.proalpe.it info@proalpe.it

AREA AMBIENTALE: dott.ssa for. Francesca Postal
AREA TECNICA: ing. Arrigo Itro
AREA IDRAULICA: ing. Silvia Vaiarta

Commessa n.	72/2016
Data	05/19
Rev.	00
Scala	1:1000
Tavola	E.T.07

Disegnato	Controllato	Approvato	Rev.	Data	Emesso per:
A.Bini, S.Segatta, F.Postal, E.Pultrone	Ingg. I.Veronesi, G.Farina	Ingg. I.Veronesi, G.Farina	00	05/2019	Processo autorizzativo

Il presente elaborato è proprietà intellettuale dell'autore. E' vietato utilizzare, copiare, riprodurre tutto o in parte, in qualsiasi forma, testi, disegni, grafici e foto senza l'autorizzazione scritta dello stesso

PLANIMETRIA STATO DI PROGETTO - scala 1:1000

LEGENDA

- LIMITE COMUNE AMMINISTRATIVO
- IMPIANTO DI RISALITA ATTUALE
- IMPIANTO DI RISALITA DI PROGETTO
- BORDO PISTA DI PROGETTO
- BORDO PISTA ESISTENTE
- ASSE MODELLATORE PISTA
- STRADA DI SERVIZIO
- TERRE ARMATE

OPERE DI PROTEZIONE PARAMASSI E PARAVALANGHE - vedi Tav. T.GEO.05
- Barriera paramassi/paravalanghe
- Rete armata in aderenza a scarpate
- Soil nailing

RETE DI SCARICO ACQUE METEORICHE PISTA - vedi Tav. T.GEO.06
- Canalette aperte trasversali alla pista
- Canale aperto longitudinale alla pista
- Tubazione di scarico in PEAD (Ø 800-800 mm)
- Pozzo disperdente