


Particolare 1




Bacino sperimentale macrofite
Scala a vista

Particolare 2

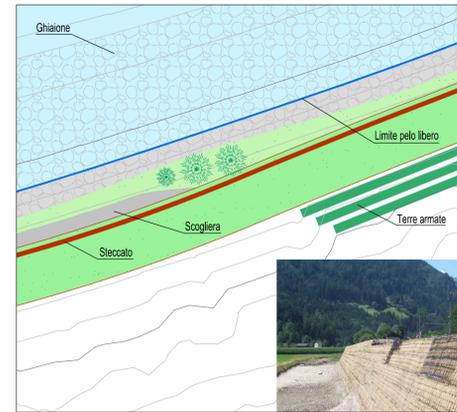


Sponde con scogliera e terre armate
Scala 1:250

Particolare 3

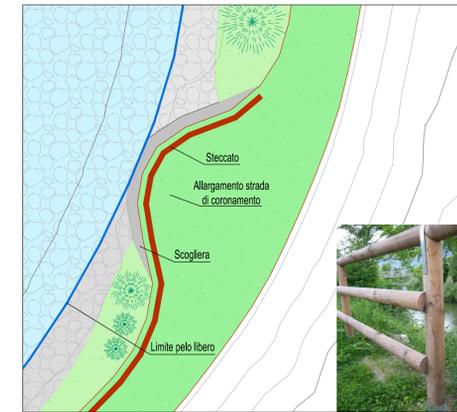


Allargamento strada di coronamento con scogliera e steccato
Scala 1:200

Particolare 4

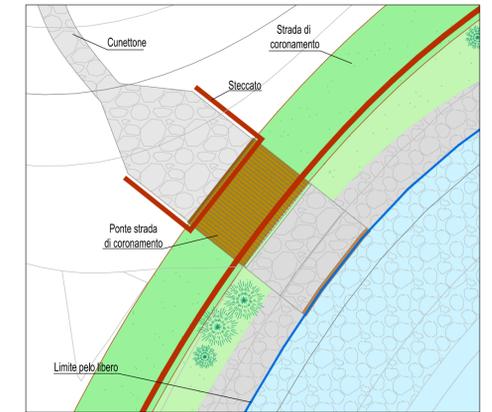

Sfioratore di superficie
Scala 1:200

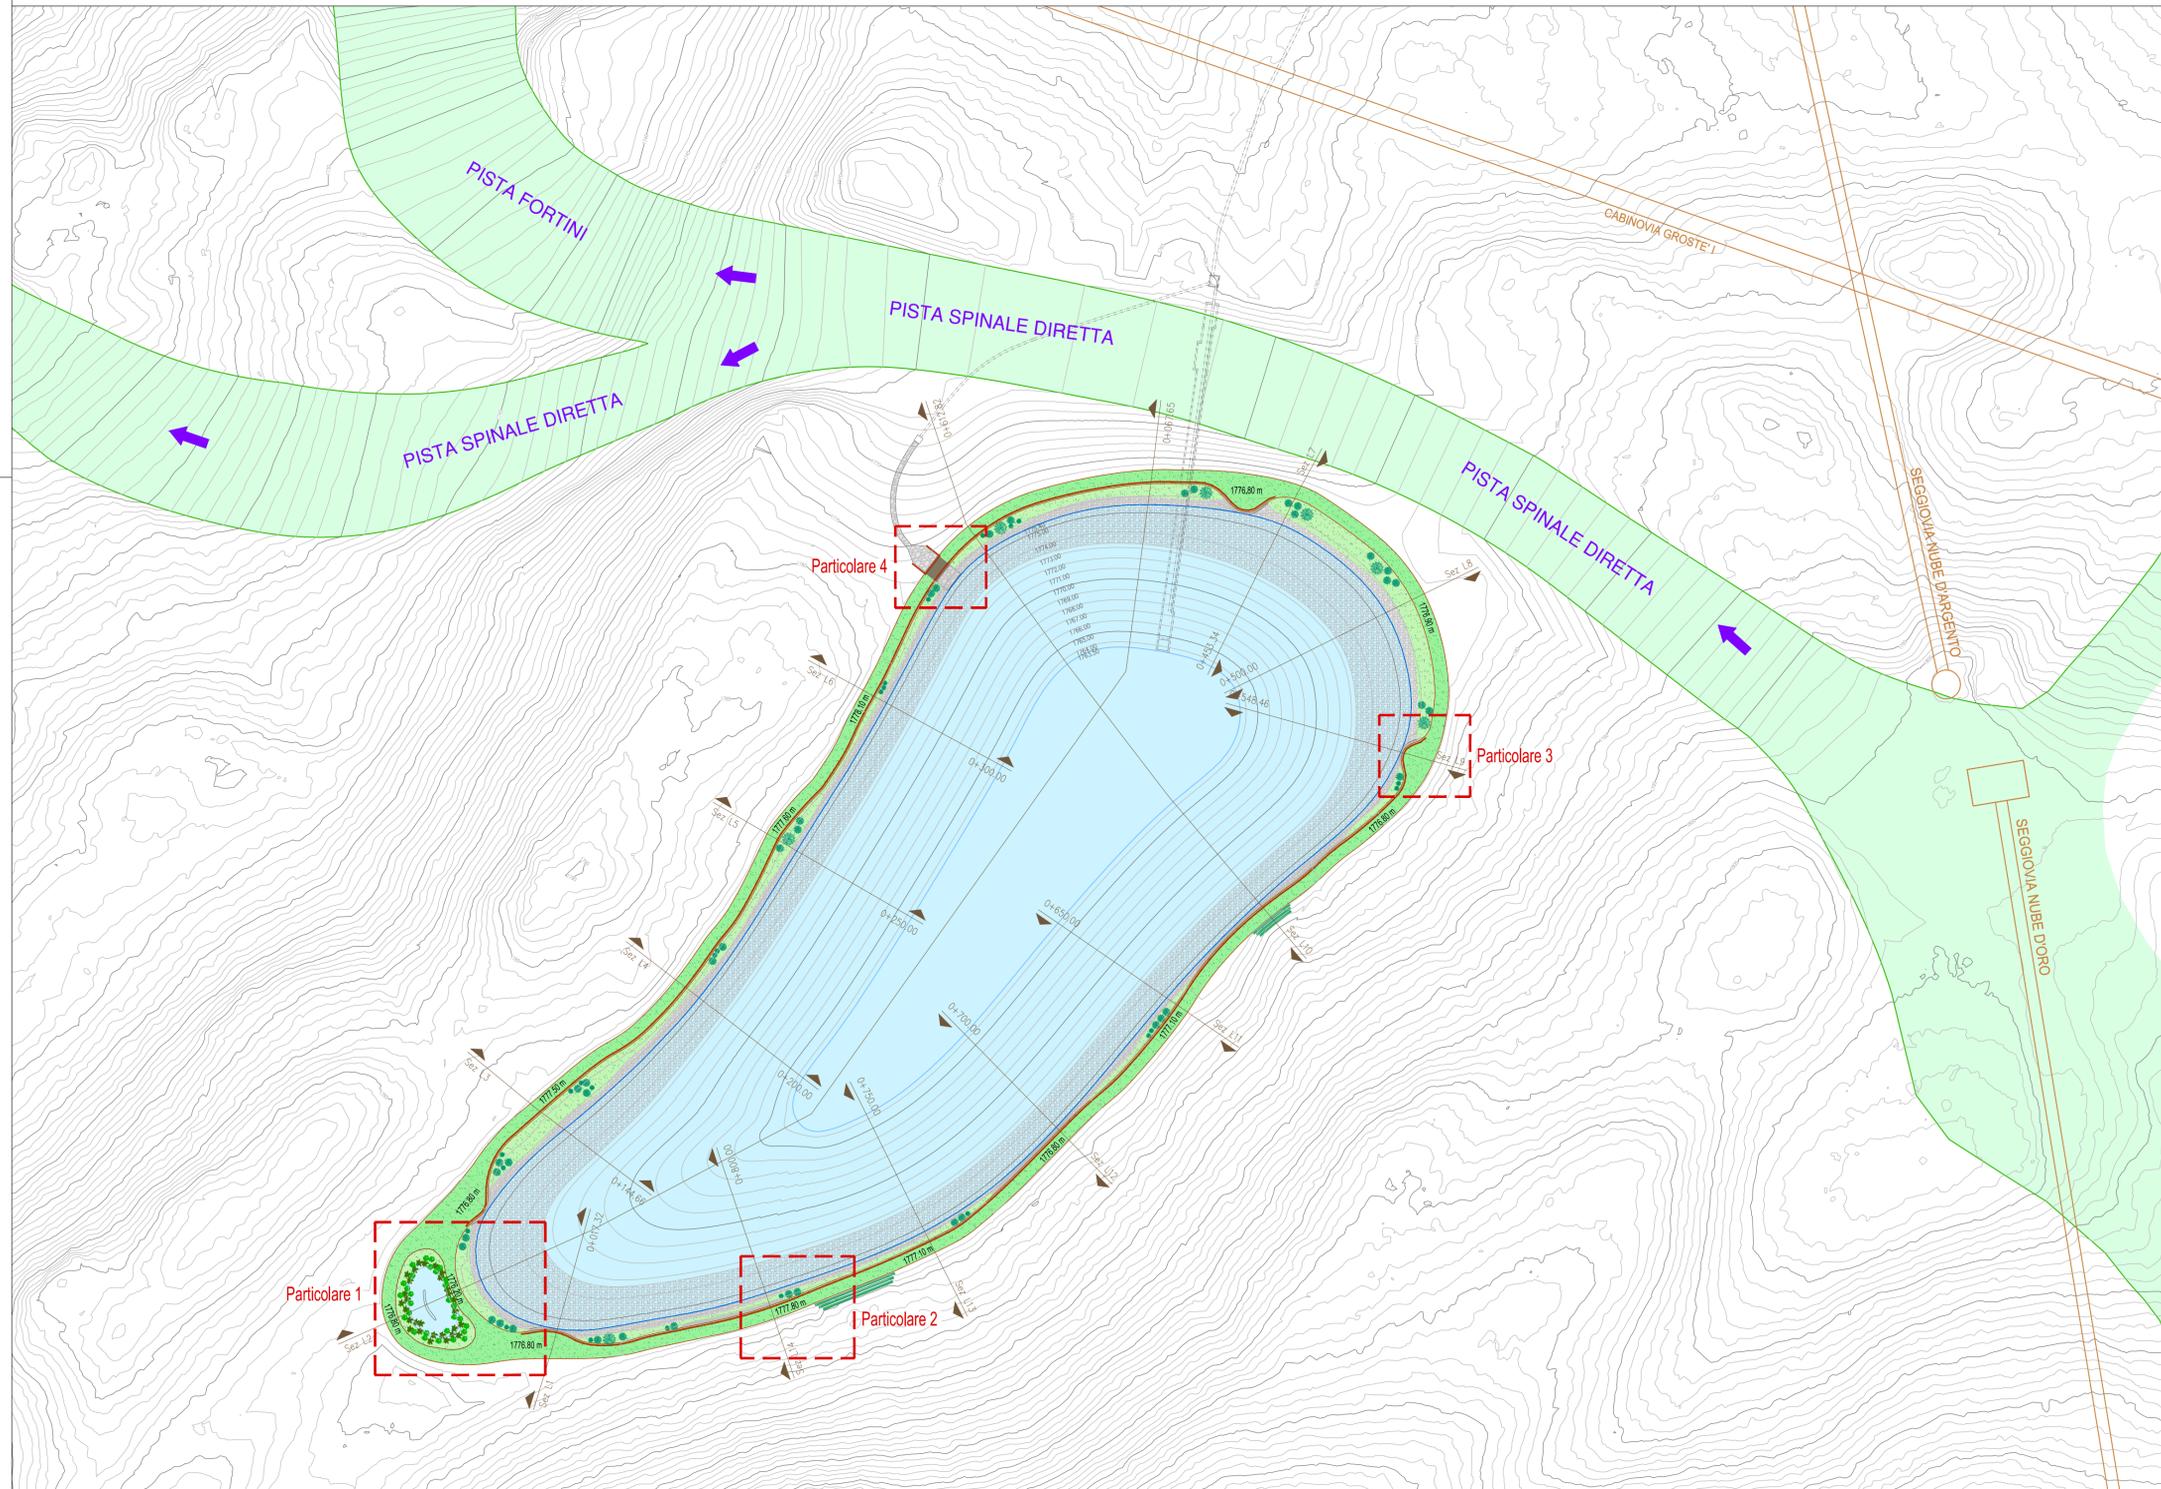

PROALPE
INTEGRATED ENGINEERING DESIGN

REALIZZAZIONE DI UN INVASO A CIELO APERTO PER LO STOCCAGGIO D'ACQUA AD USO INNEVAMENTO PROGRAMMATO LOCALITA' MONTAGNOLI

Oggetto: PLANIMETRIA AREA INVASO - STATO PROGETTO	Categoria: PROGETTO DEFINITIVO
Committente o legale rappresentante: FUNIVIE MADONNA DI CAMPIGLIO S.p.a. Via Presanella n°12 - 38086 (TN) - Madonna di Campiglio	Commissa n. 15/2011 Data 07/13
Progettisti: ORDINE DEGLI INGEGNERI DELLA PROV. DI TRENTO Dott. Ing. IVAN VERONESI ISCRIZIONE ALBO N° 2140 ORDINE DEGLI INGEGNERI DELLA PROV. DI TRENTO Dott. Ing. GIORDANO FARINA ISCRIZIONE ALBO N° 2021	Rev. 01 Scala 1:1000 Tavola D.D.04
STUDIO ASSOCIATO DI INGEGNERIA di ing. Giordano Farina e ing. Ivan Veronesi via della Cervara, 6 - 38121 Trento tel. 0461-26.12.02 fax. 0461-26.62.90 e-mail. info@proalpe.it	

Rev.	Data	Emesso per:	Disegnato	Controllato	Approvato
00	07/12	Autorizzazioni	ing. I. Veronesi - G. Farina	ing. I. Veronesi - G. Farina	ing. I. Veronesi - G. Farina
01	07/13	Autorizzazioni	ing. Elisabeth Stomp	ing. I. Veronesi - G. Farina	ing. I. Veronesi - G. Farina

Il presente elaborato è proprietà intellettuale dell'autore. È vietato utilizzare, copiare, riprodurre tutto o in parte, in qualsiasi forma, testi, disegni, grafici e foto senza l'autorizzazione scritta dello stesso.