

REALIZZAZIONE DI UN INVASO A CIELO APERTO PER LO
STOCCAGGIO D'ACQUA AD USO INNEVAMENTO PROGRAMMATO
LOCALITA' MONTAGNOLI

Oggetto: SFIORATORE DI SUPERFICIE: PIANTA, PROFILO, SEZIONE E PARTICOLARI	Categoria: PROGETTO DEFINITIVO
---	---------------------------------------

Committente o legale rappresentante:	Commissa n. 15/2011
FUNIVIE MADONNA DI CAMPIGLIO S.p.a. Via Presanella n°12 - 38086 (TN) - Madonna di Campiglio	Data 07/13

Progettisti:	ORDINE DEGLI INGEGNERI DELLA PROV. DI TRENTO	ORDINE DEGLI INGEGNERI DELLA PROV. DI TRENTO	Rev.	01
	Dott. Ing. IVAN VERONESI	Dott. Ing. GIORDANO FARINA	Scala	varia
	ISCRIZIONE ALBO N° 2140	ISCRIZIONE ALBO N° 2021		

STUDIO ASSOCIATO DI INGEGNERIA
di ing. Giordano Farina e ing. Ivan Veronesi
via della Cervara, 6 - 38121 Trento tel. 0461-26.12.02 fax. 0461-26.62.90 e-mail. info@proalpe.it

Rev.	Data	Emesso per:	Disegnato	Controllato	Approvato
00	07/12	Autorizzazioni	ing. J. I. Veronesi - G. Farina	ing. J. I. Veronesi - G. Farina	ing. J. I. Veronesi - G. Farina
01	07/13	Autorizzazioni	ing. Elisabeth Slomp	ing. J. I. Veronesi - G. Farina	ing. J. I. Veronesi - G. Farina


Il presente elaborato è proprietà intellettuale dell'autore. E' vietato utilizzare, copiare, riprodurre tutto o in parte, in qualsiasi forma, testi, disegni, grafici e foto senza l'autorizzazione scritta dello stesso

PARTICOLARE SFIORATORE DI SUPERFICIE - scala 1:50
(VEDI PLANIMETRIA PUNTO A)


SEZIONE A-A




SEZIONE B-B

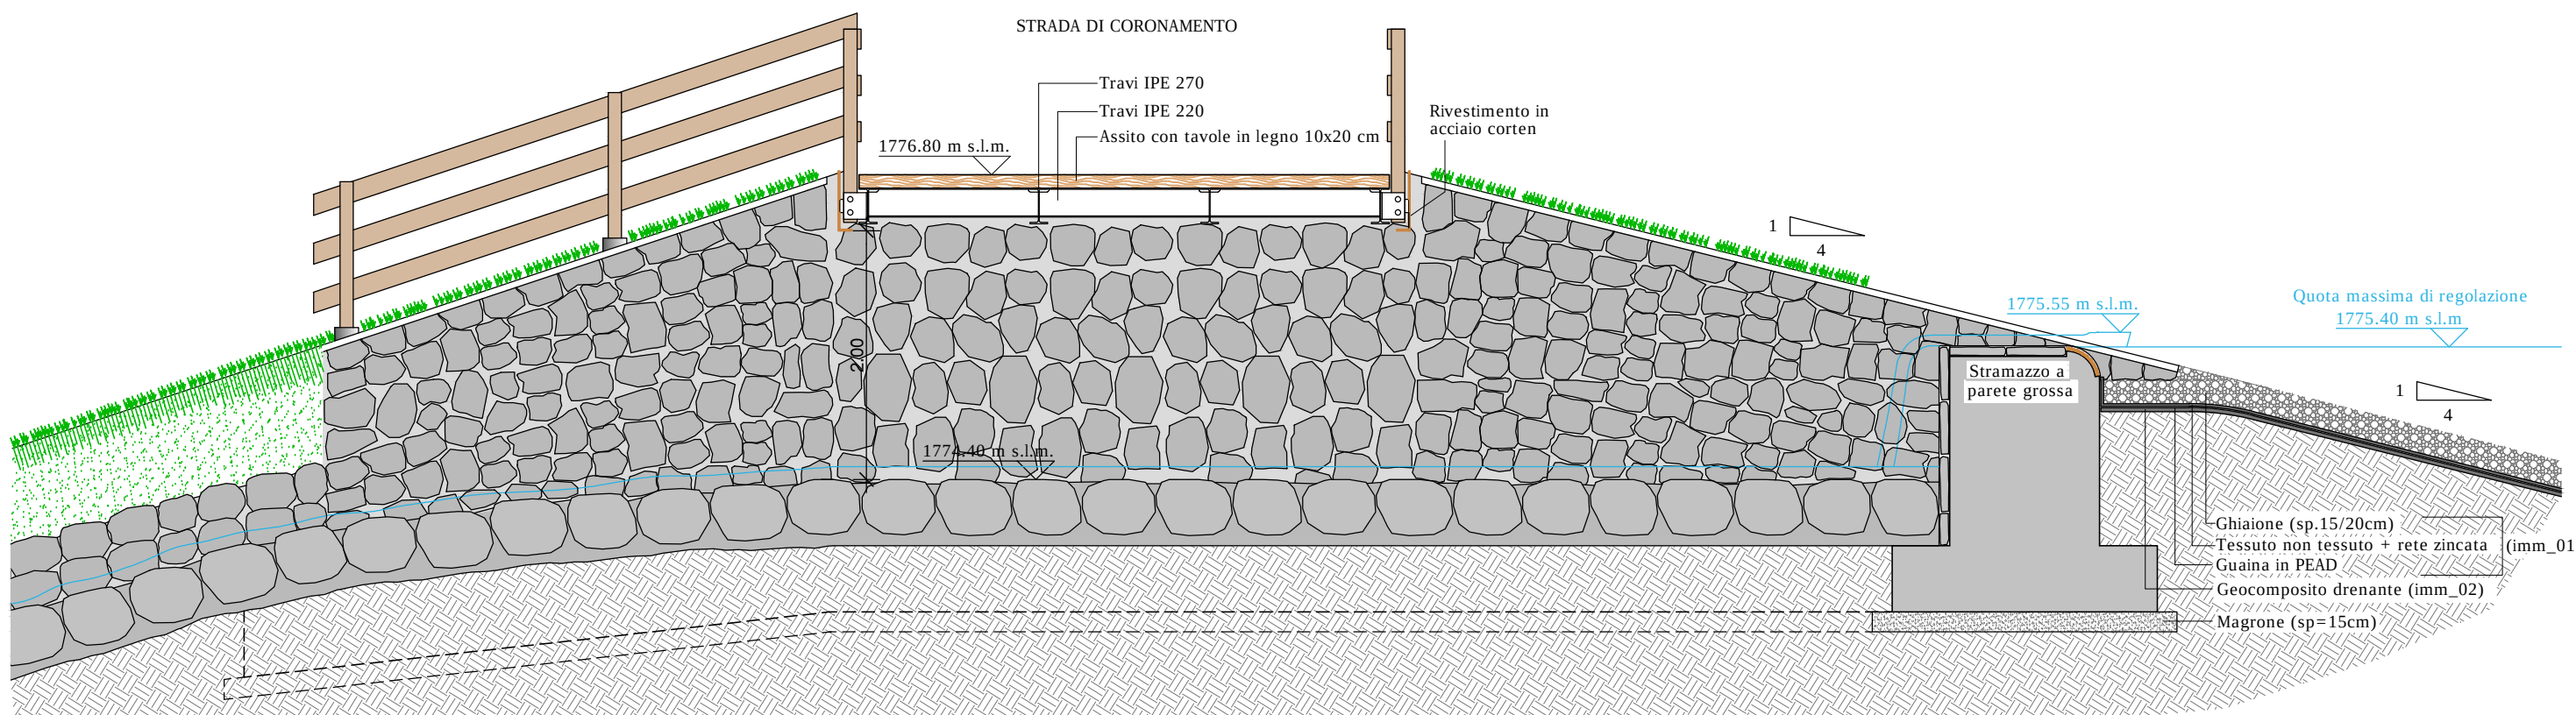


PIANTA

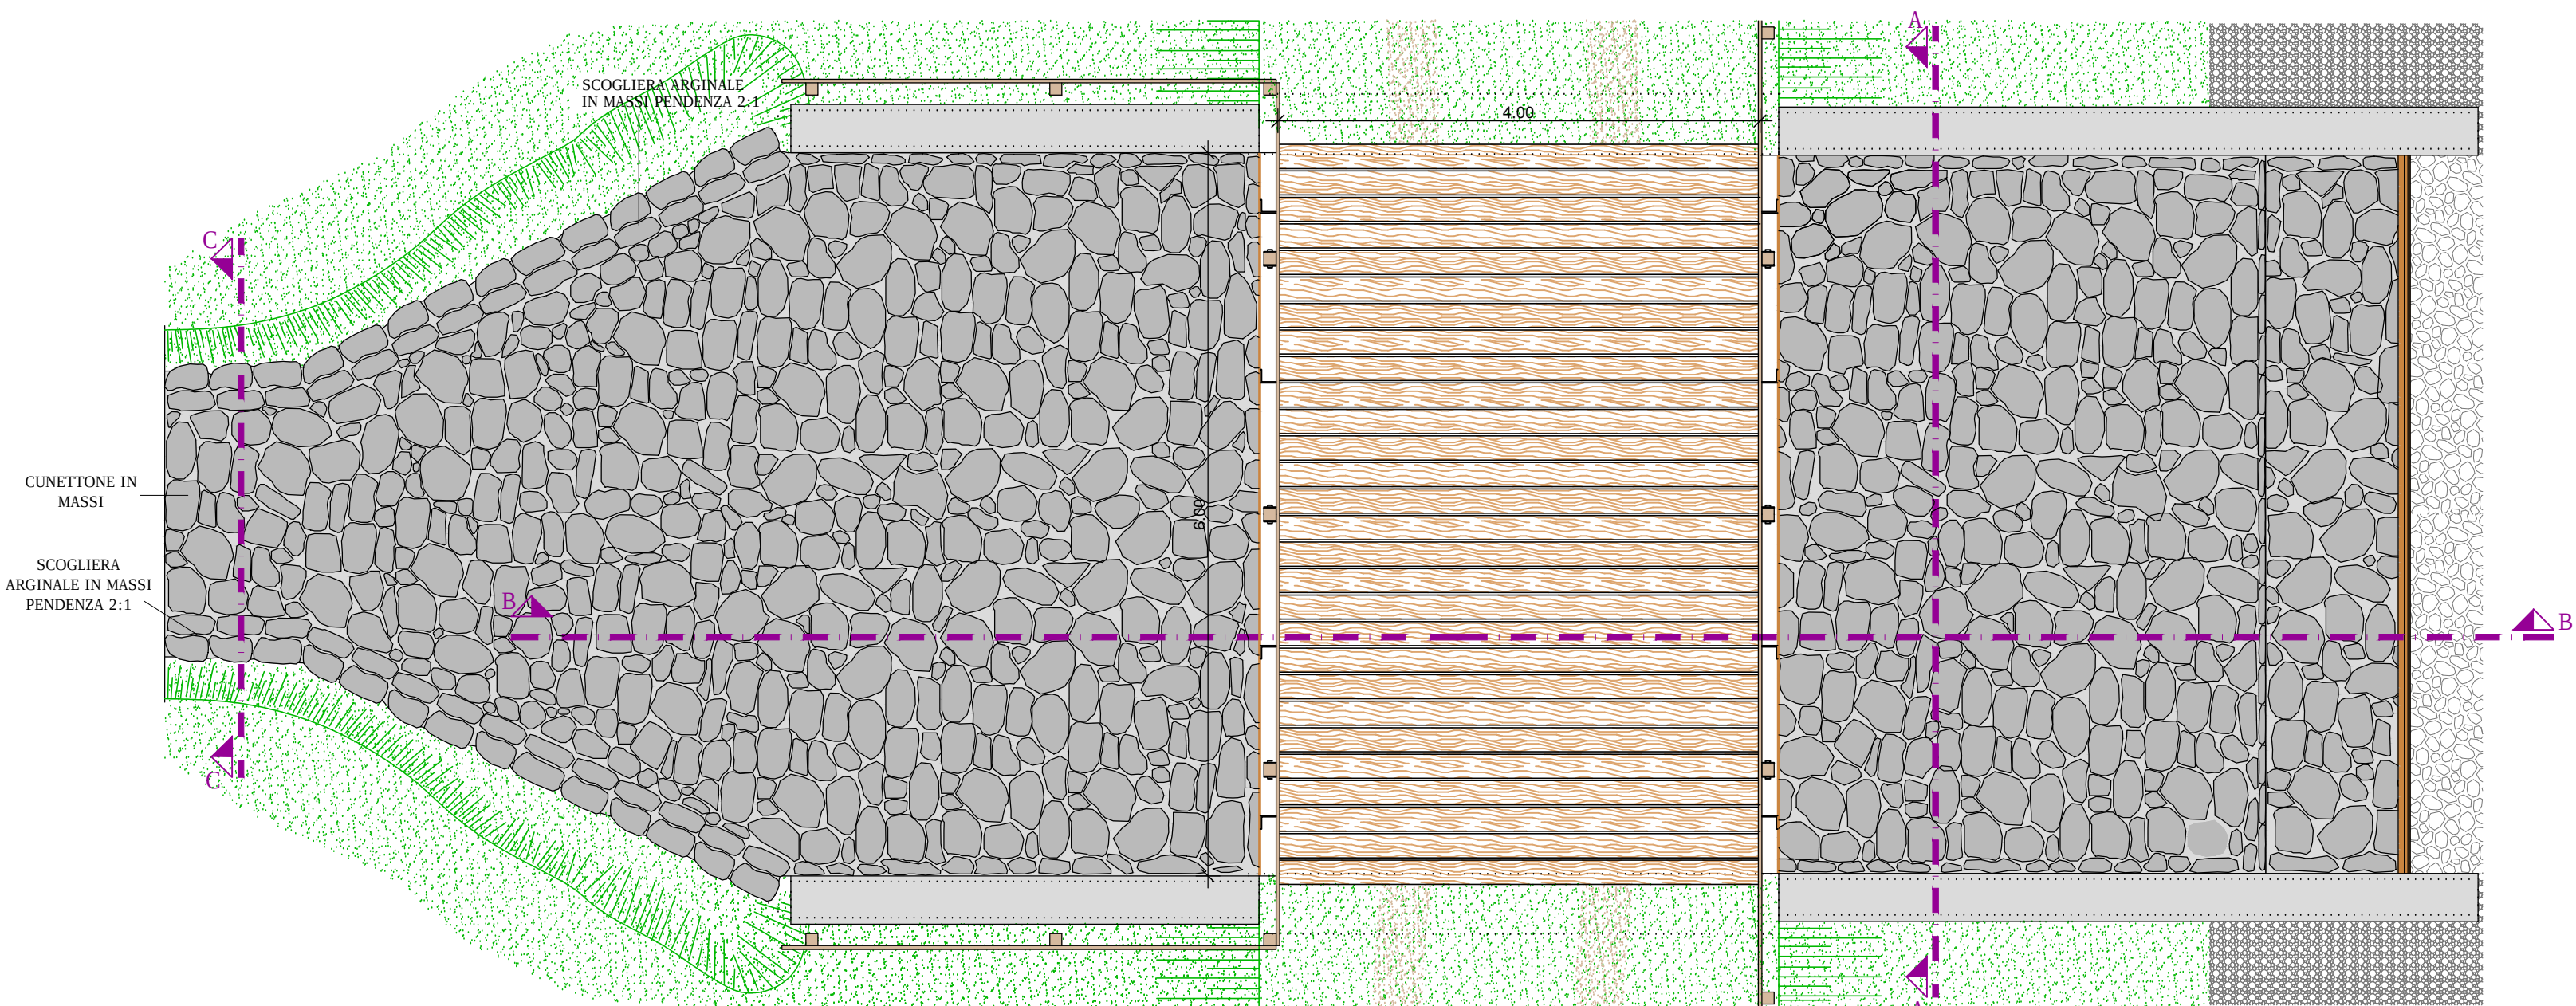


PROFILO SCARICO DI SUPERFICIE - scala 1:500

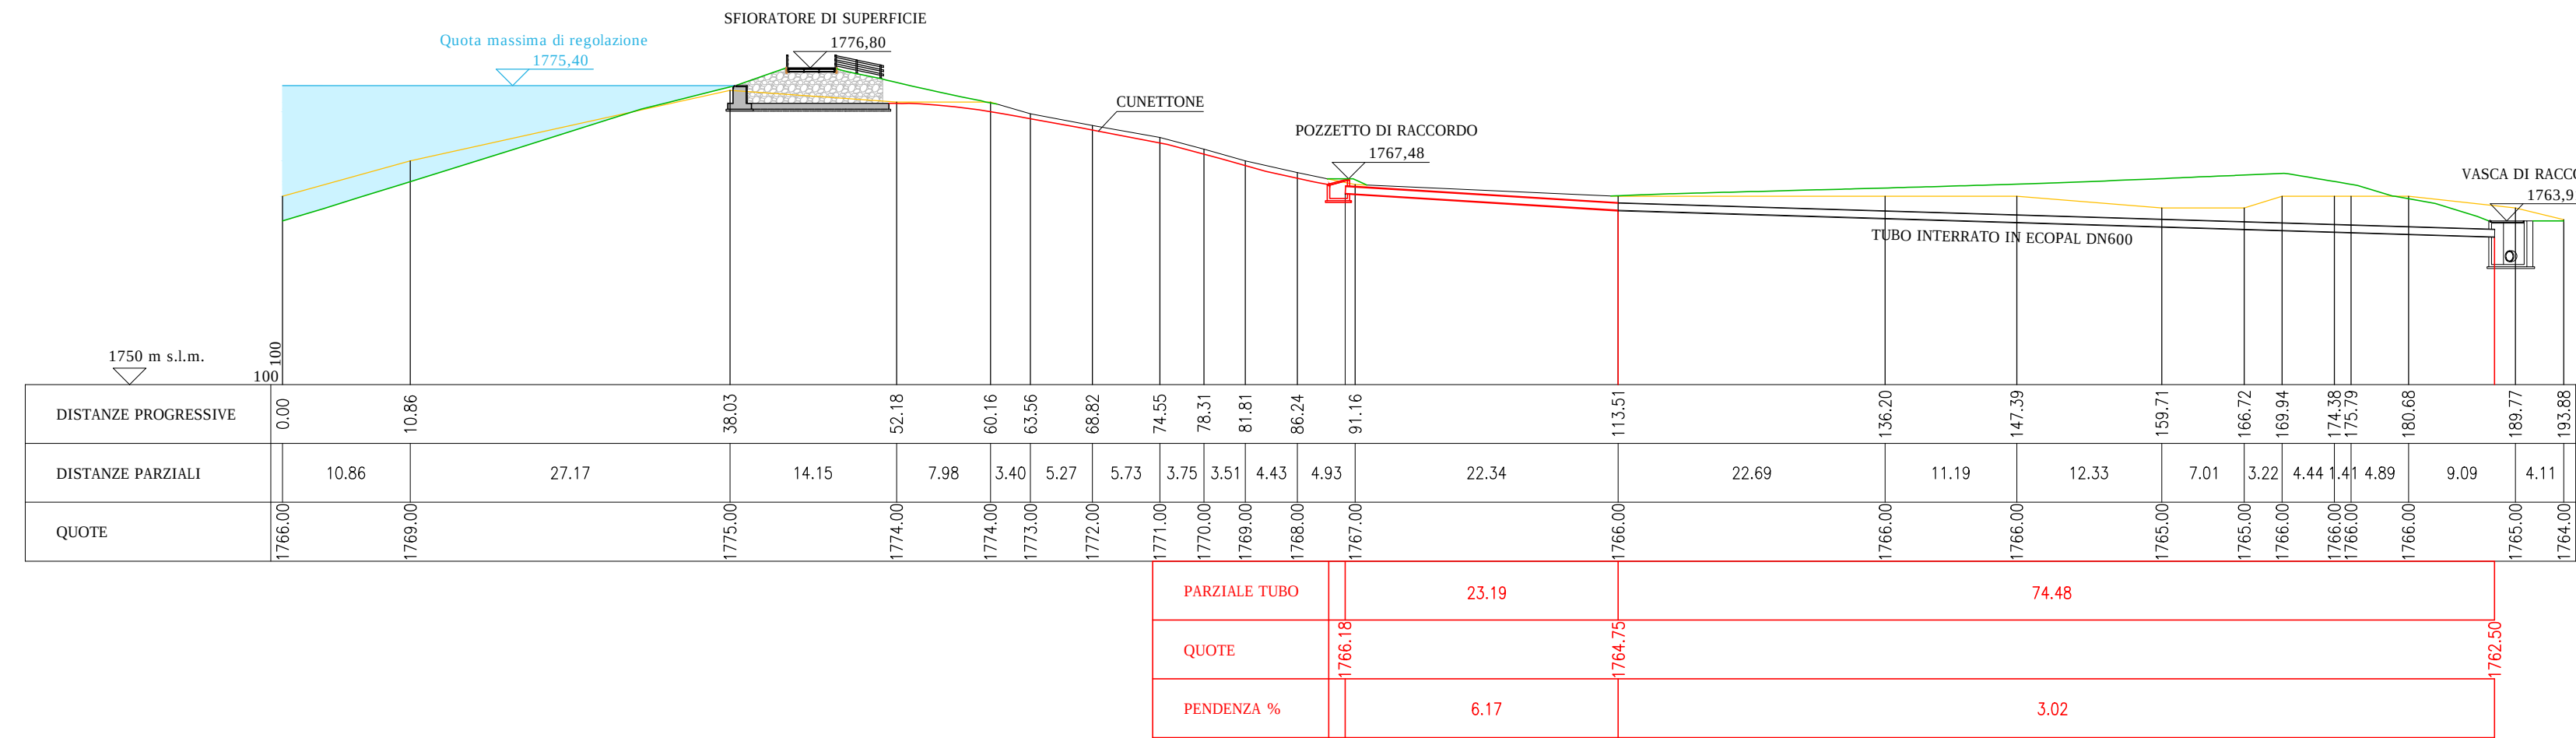


PARTICOLARE SEZIONE CUNETTONE - scala 1:25
SEZIONE C-C

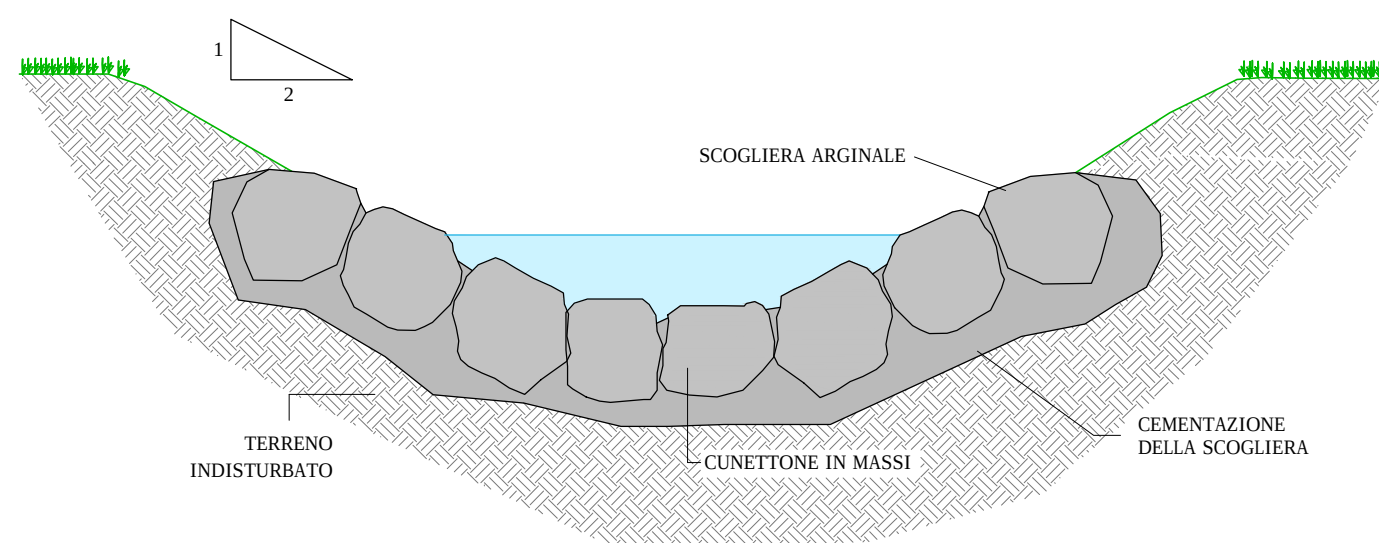

SEZIONE TUBO IN ECOPAL DN 600 - scala 1:25

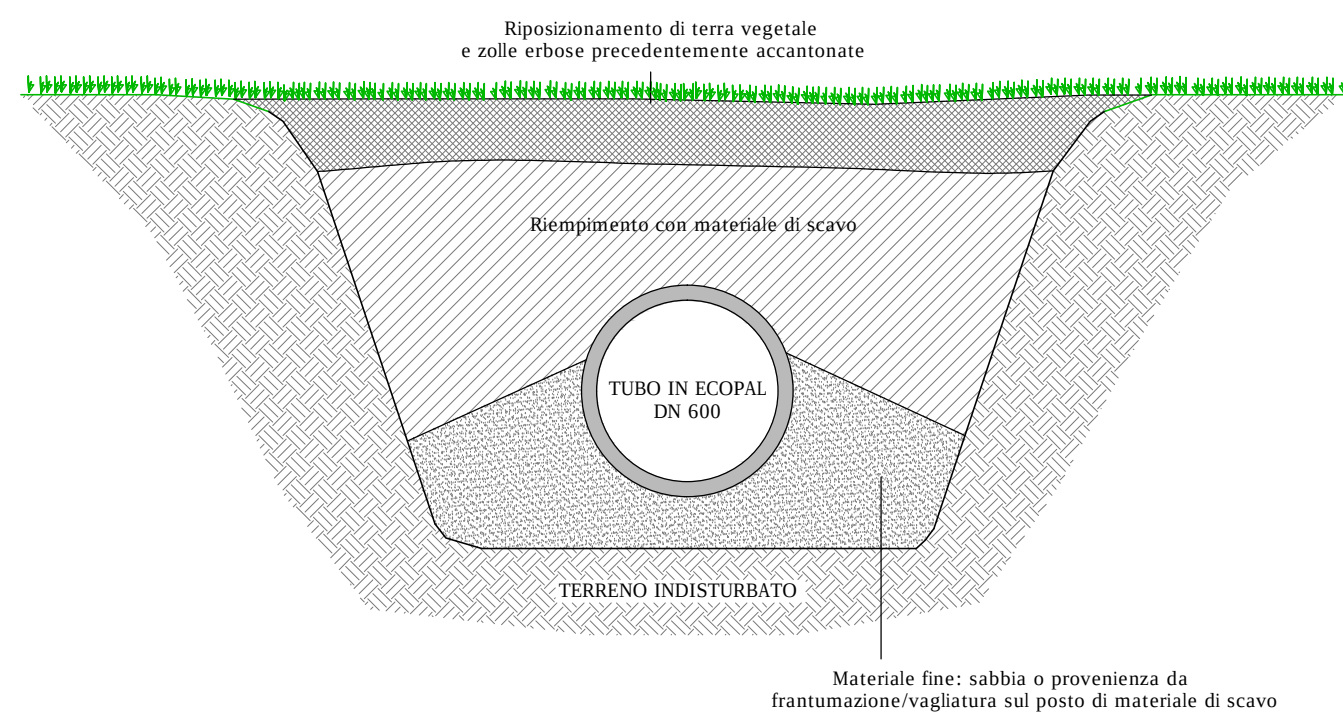


PARTICOLARE VASCA DI RACCOLTA - scala 1:50
(VEDI PLANIMETRIA PUNTO C)

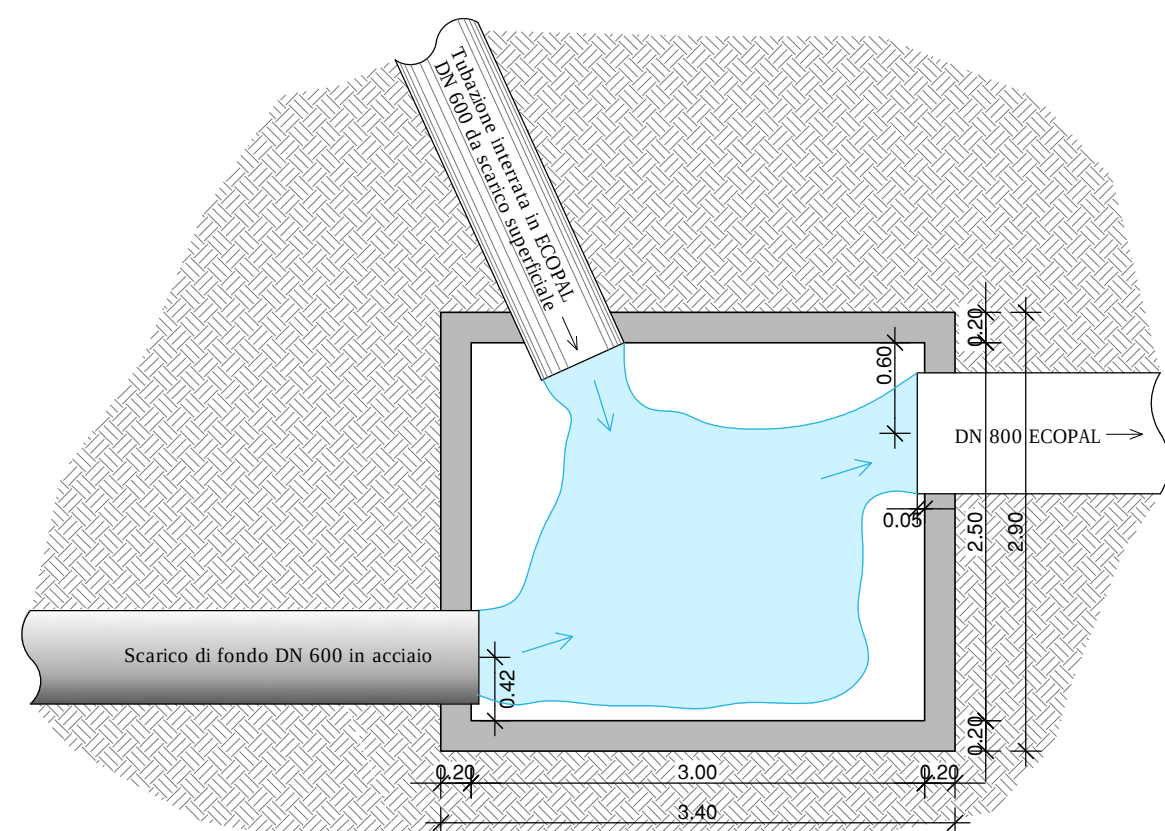


PARTICOLARE POZZETTO DI RACCORDO - scala 1:25
(VEDI PLANIMETRIA PUNTO B)

PIANTA

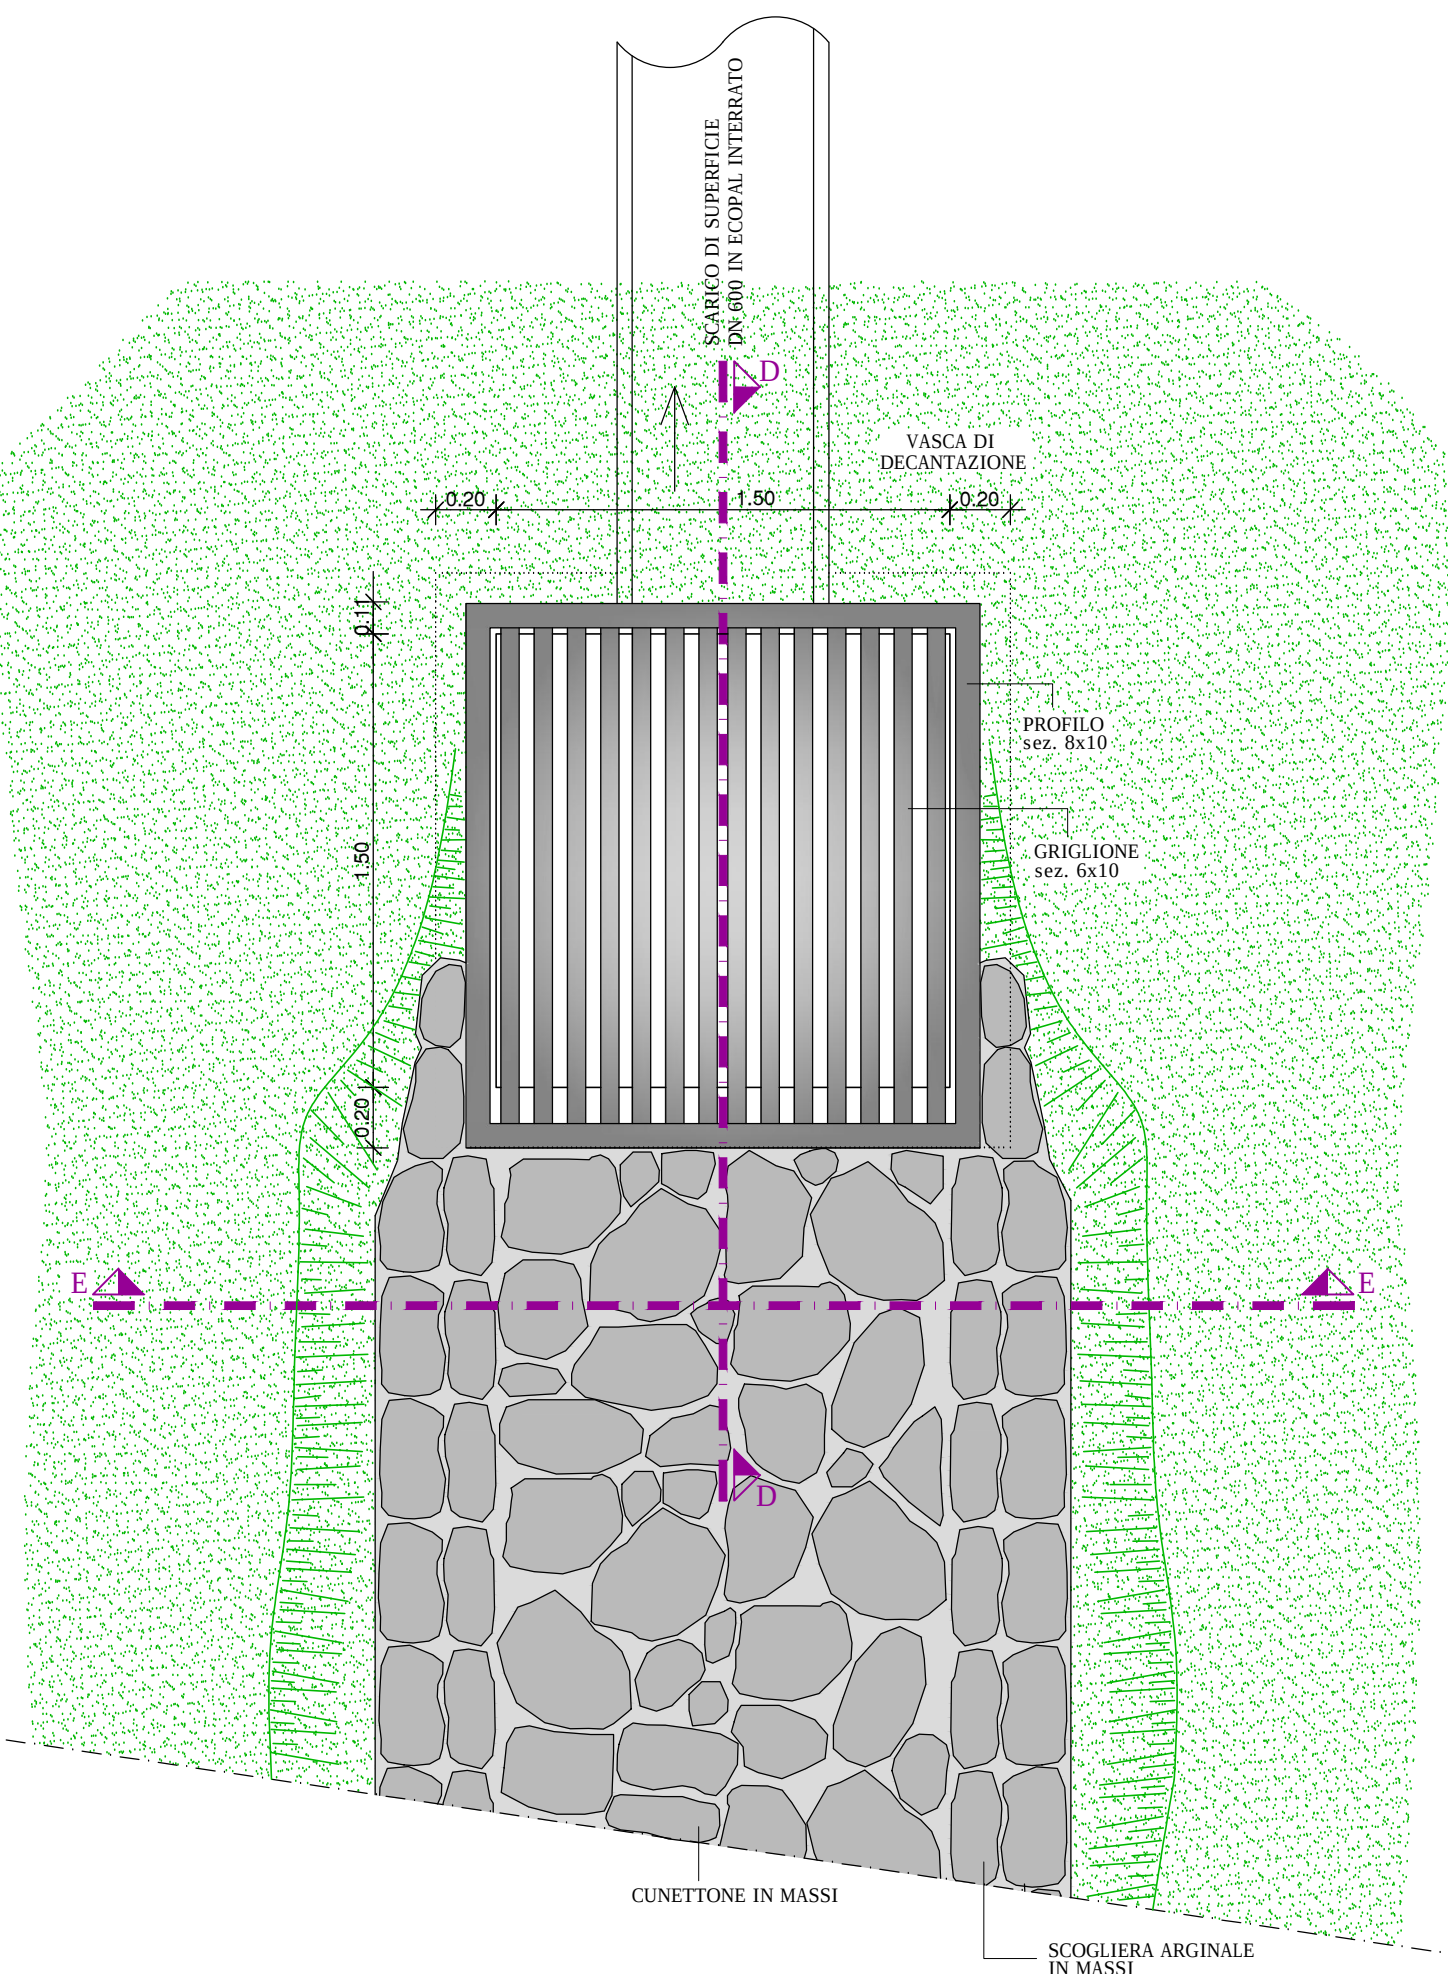

SEZIONE D-D

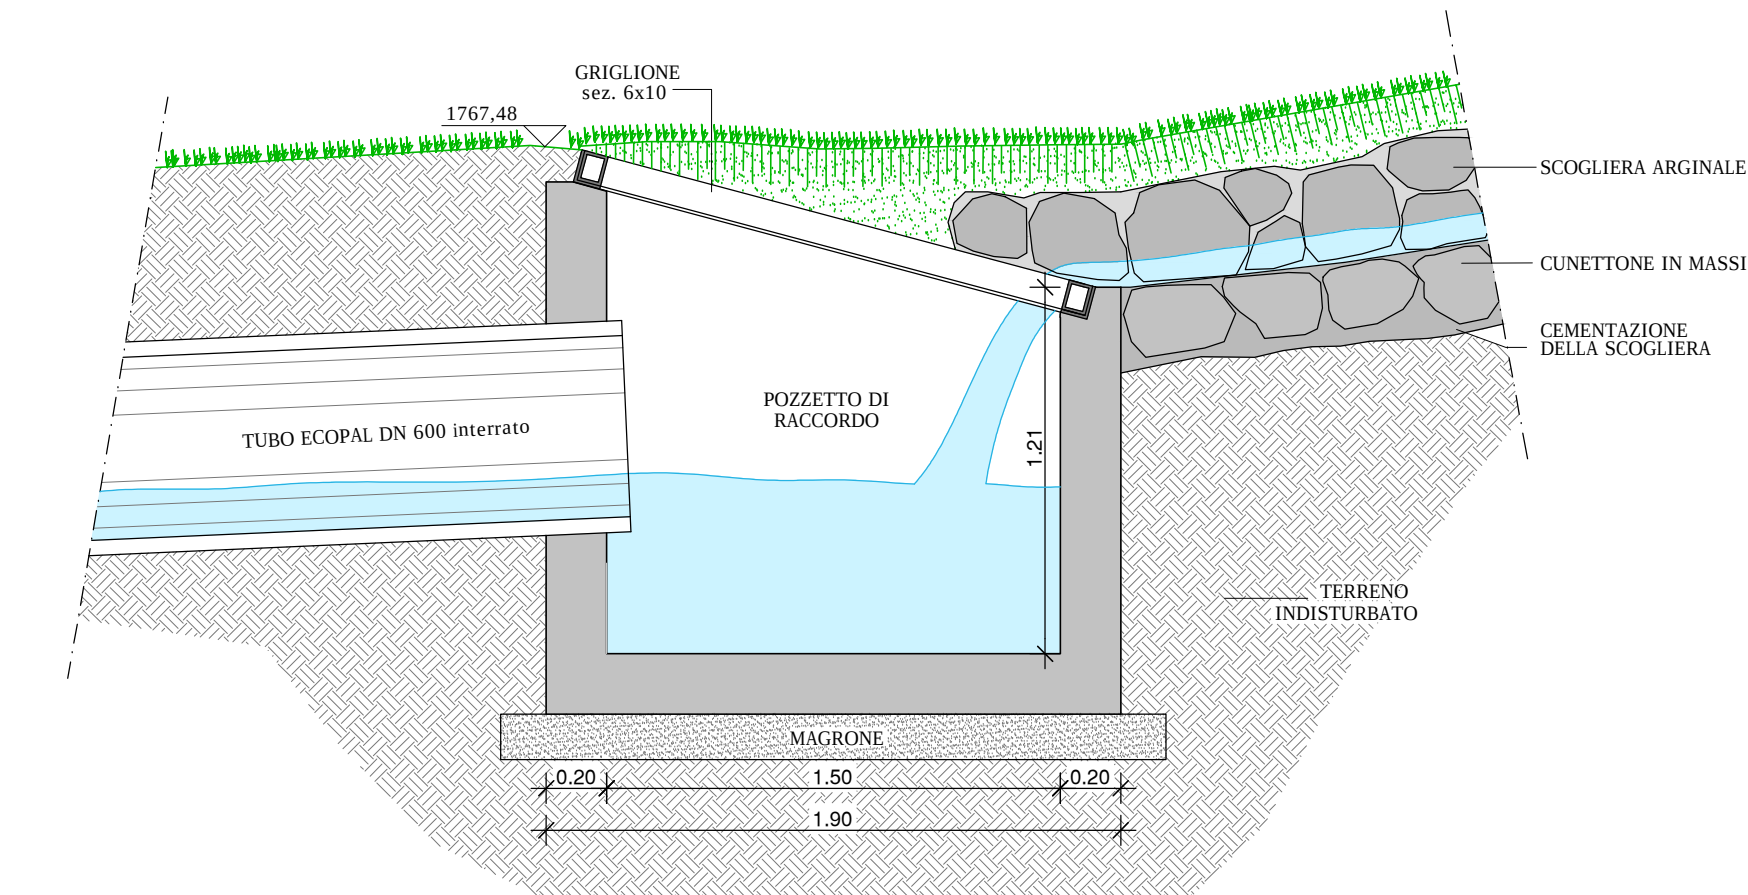

SEZIONE E-E

